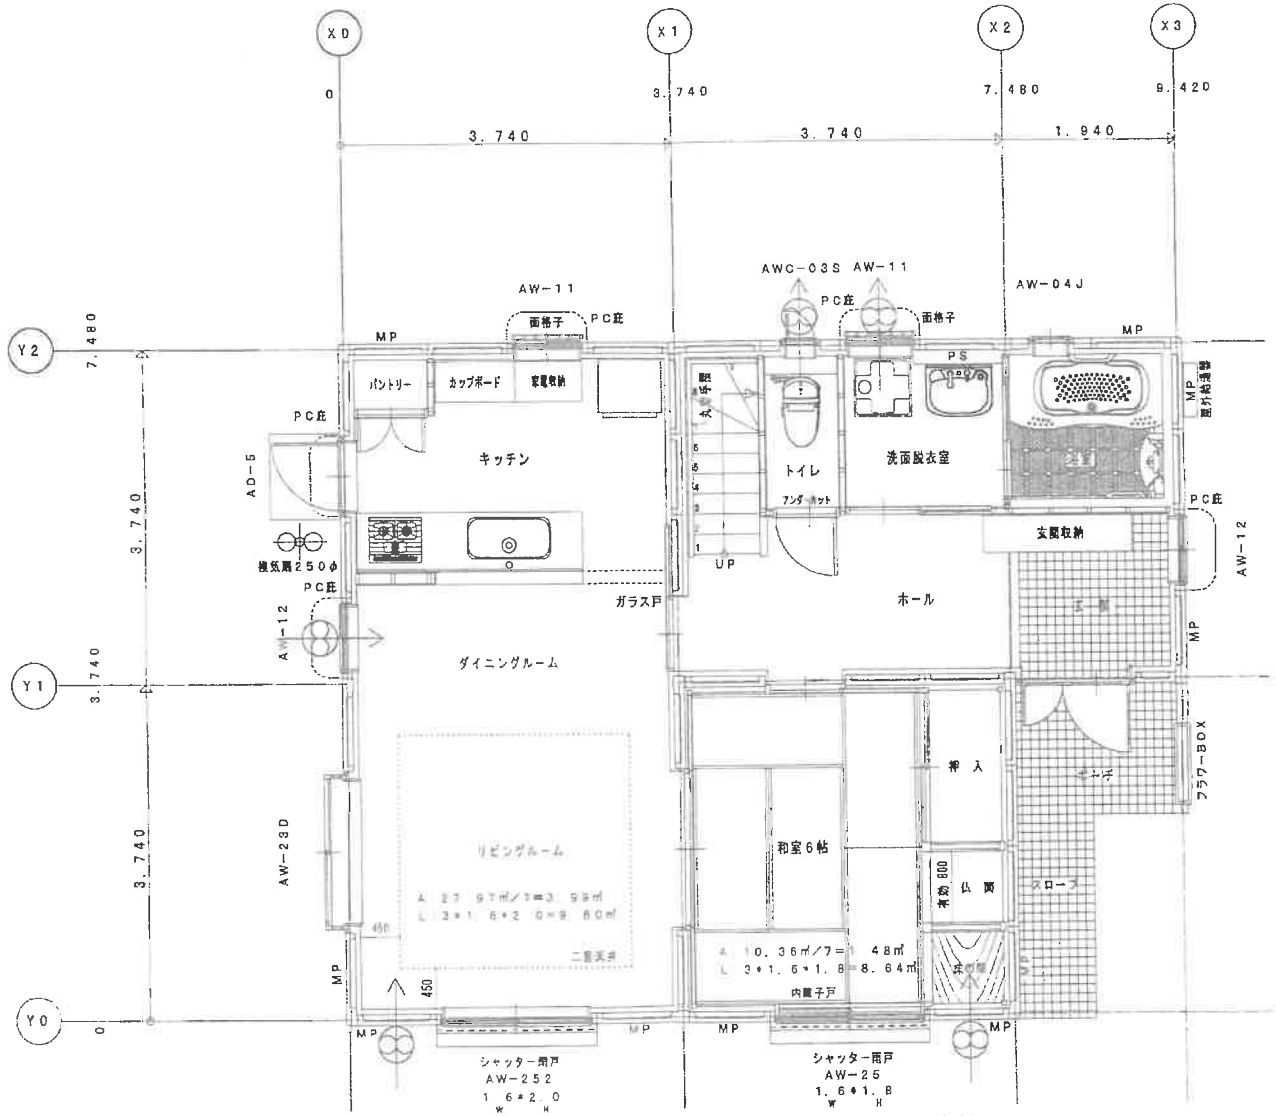

火気使用室内装制限（L，D，K）
壁，天井：ＰＢ１２mm下地２級検定品Ｖクロス
準不燃材（建告第１４０１号第１第２号）壁装材ＱＭ－９４７７
浴室給湯：屋外設置型給湯器による
階段寸法：巾　８００　蹴上　２０６　踏面　２００

給気用パイプファン（MAX　VF-Q08EI）風量20㎥/h
排気用パイプファン（MAX　VF-H08EI）風量50㎥/h
天井裏等の措置：第３種材料を使用する

１階平面図　S＝１：６０

１級建築士登録第９２１６７号　中　嶋　文　雄

工事名	長橋　香明　様　邸新築工事					コード番号	
図名	縮尺	設計年月日	検	図	施主印	設計者	図番
１階平面図	１：６０						

静岡レスコハウス株式会社一級建築士事務所　県知事登録（６）第２１４７号

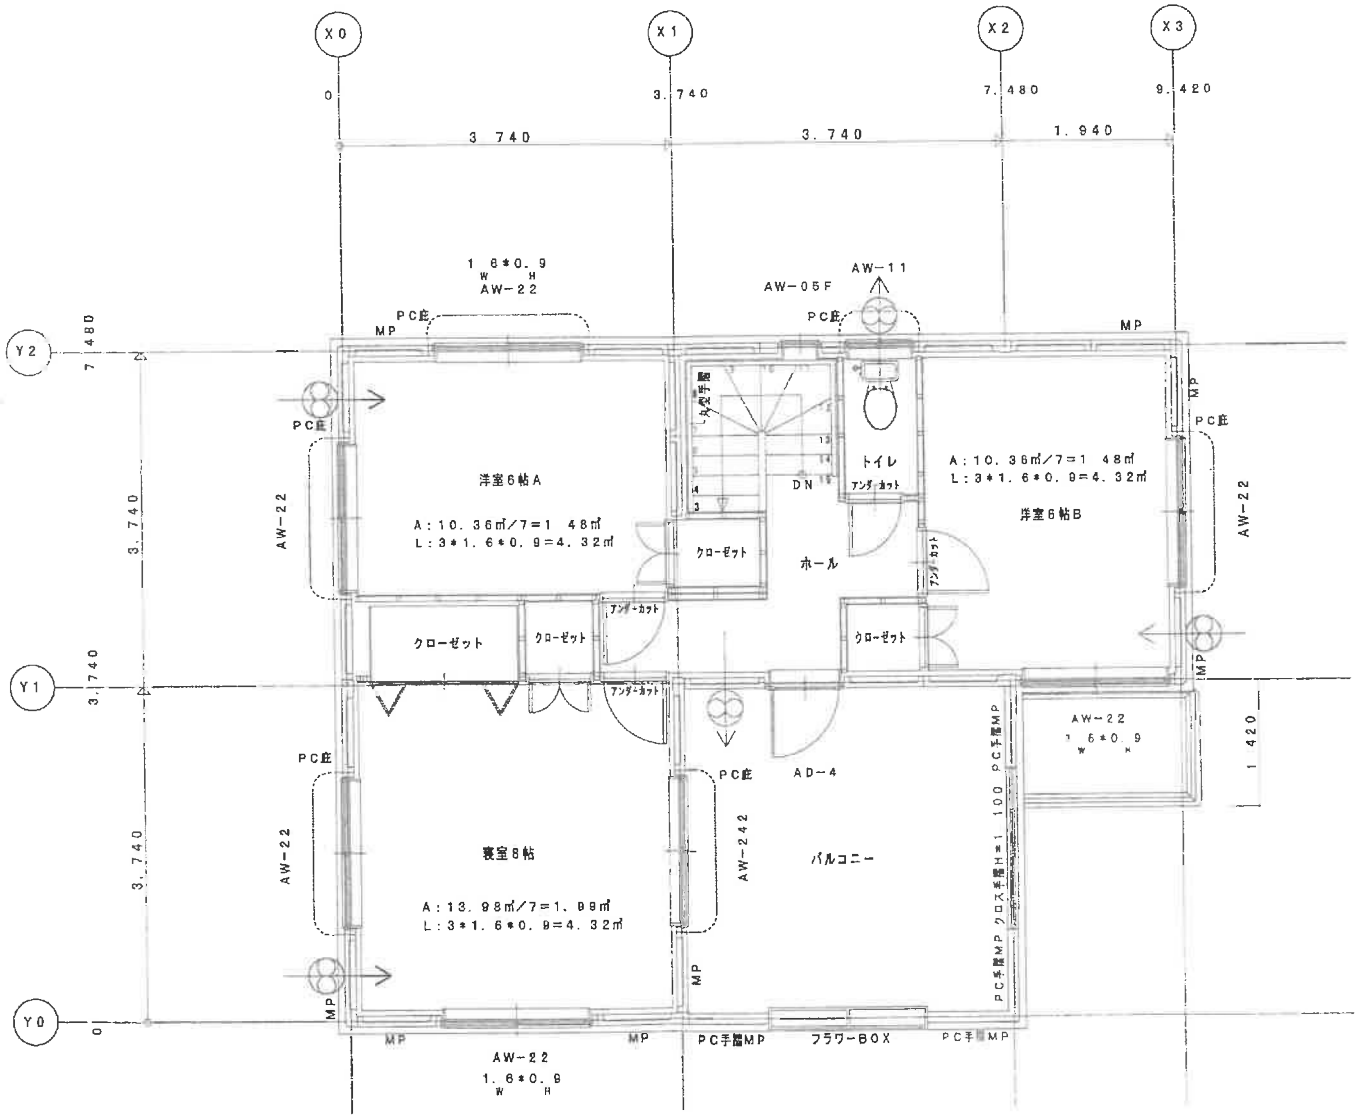

給気用パイプファン（MAX VF-Q08EI）風量20m³/h

排気用パイプファン（MAX VF-H08EI）風量50m³/h

天井裏等の措置：第3種材料を使用する

2階平面図　S=1:60

1級建築士登録第92167号　中嶋文雄

工事名	長橋 春明 様 邸新築工事	コード番号					
図名	縮尺	設計年月日	検図	施主印	設計者図	表	
2階平面図	1:60						

静岡レスコハウス株式会社一級建築士事務所 県知事登録（6）第2147号