


2階平面図

床面積 33.10 m²

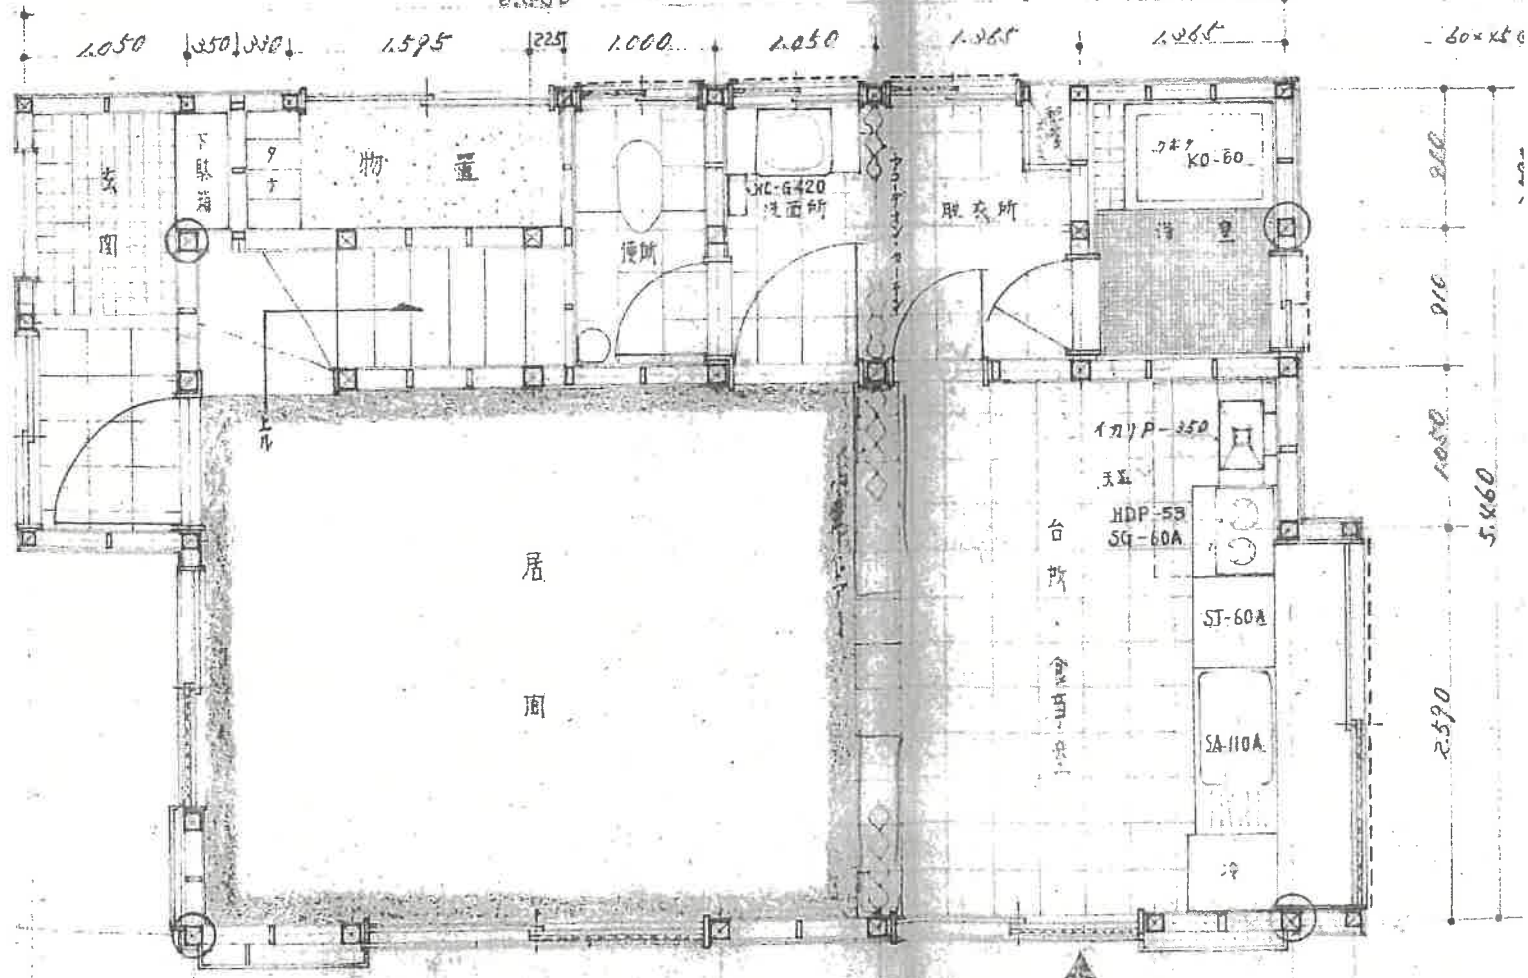

1階平面図

床面積 42.76 m²

延床面積 75.87 m²

柱筋違(柱の三割以上)を入れること